


MODELO 10

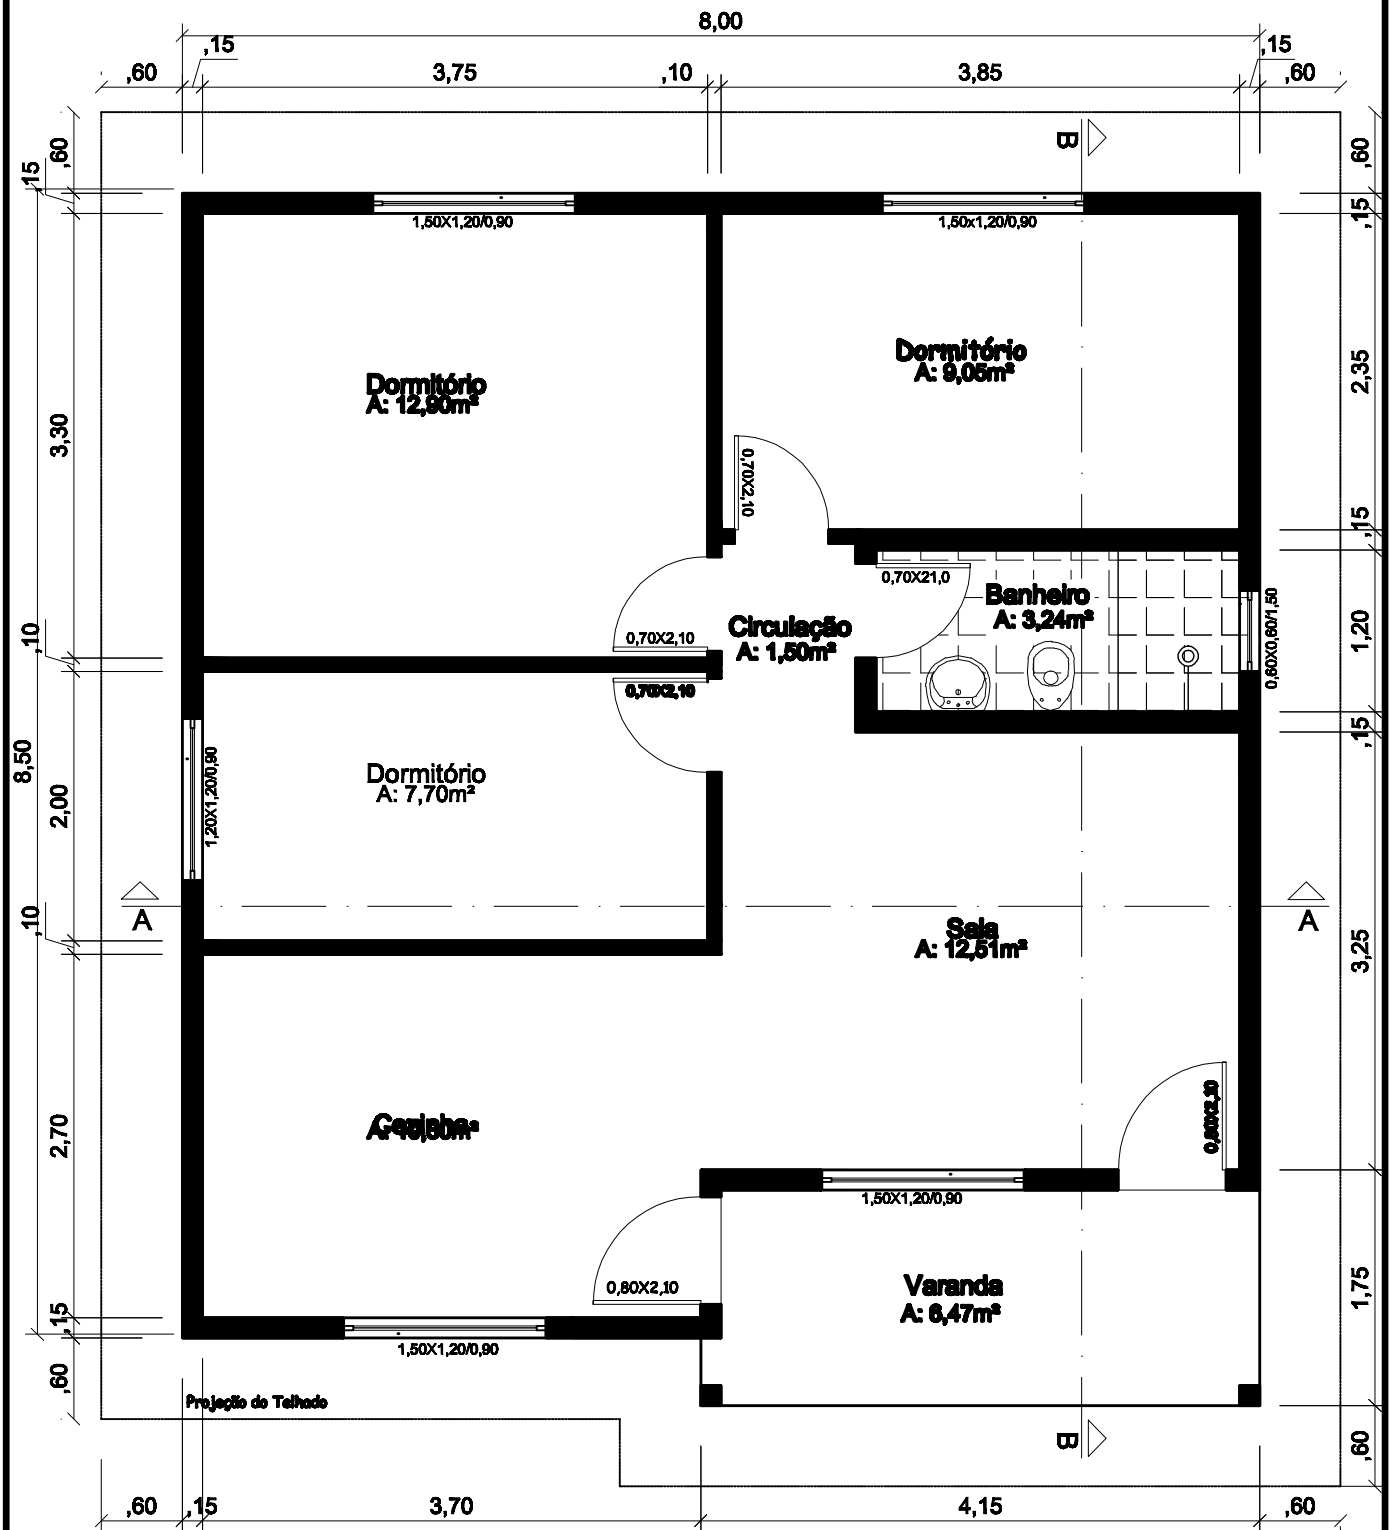

	HABITAÇÃO PARA AGRICULTURA FAMILIAR		Enga. Civil Cristiane Demarco CREA/RS 136806 - CREA/SC 082006-9	
	PROPRIETÁRIO: MARCON MARCELO PILGER		DESENHO: CRISTIANE	
	LOCAL:		DATA: MAIO 2008	
	ESPECIFICAÇÃO: PLANTA BAIXA		ÁREA:	ESCALA:
PROJETOS: COOPERHAF - MODELO 10		70,00 m ²	1:50	FOLHA: 01/04