


MODELO 1

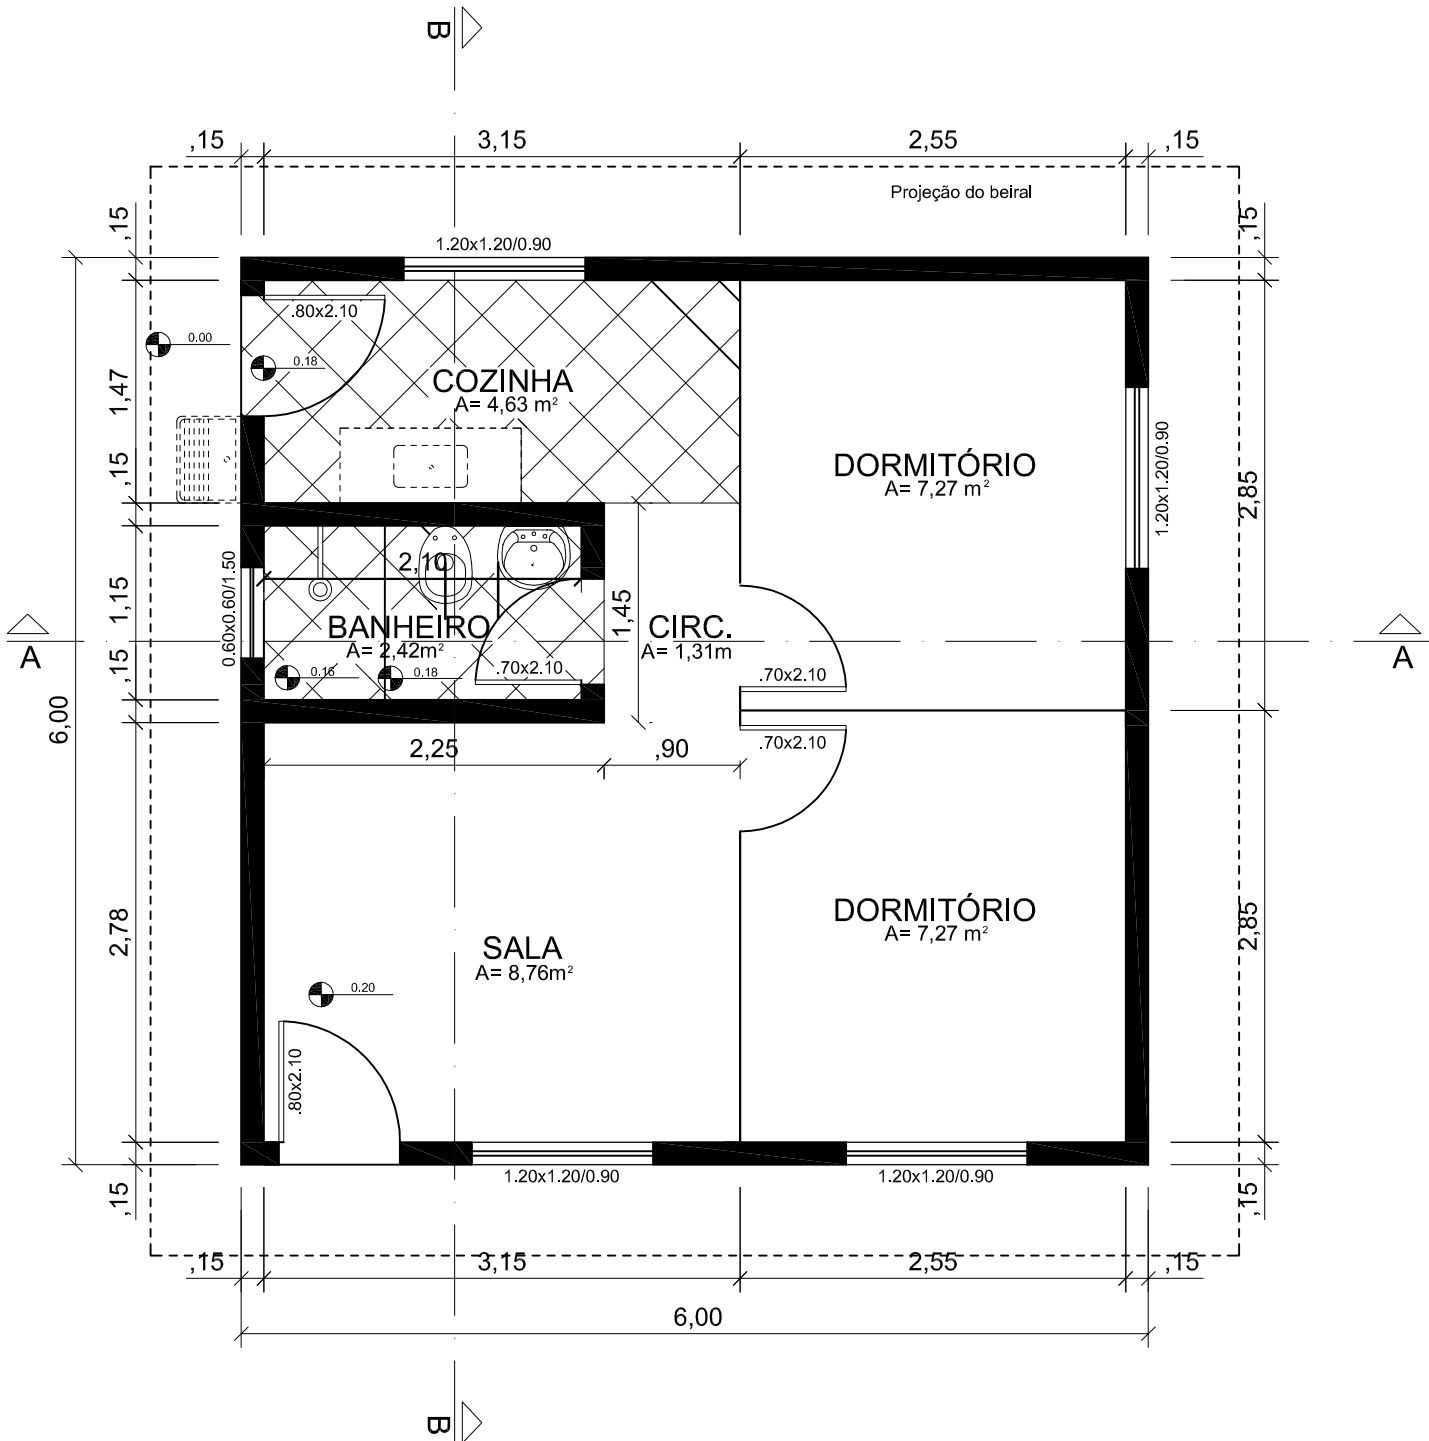

PLANTA BAIXA

Área - 36,00m²



HABITAÇÃO BEM MORAR

ARQUITETO SILVIO SANTI
CREA/RS 107267

PROPRIETÁRIO:

DESENHO: CRISTIANE

FOLHA:

LOCAL:

DATA: JANEIRO DE 2010

ESPECIFICAÇÃO: PLANTA BAIXA

ÁREA:

ESCALA:

PROJETOS:

COOPERHAF - MODELO 1

36,00 m²

1:50

01/03