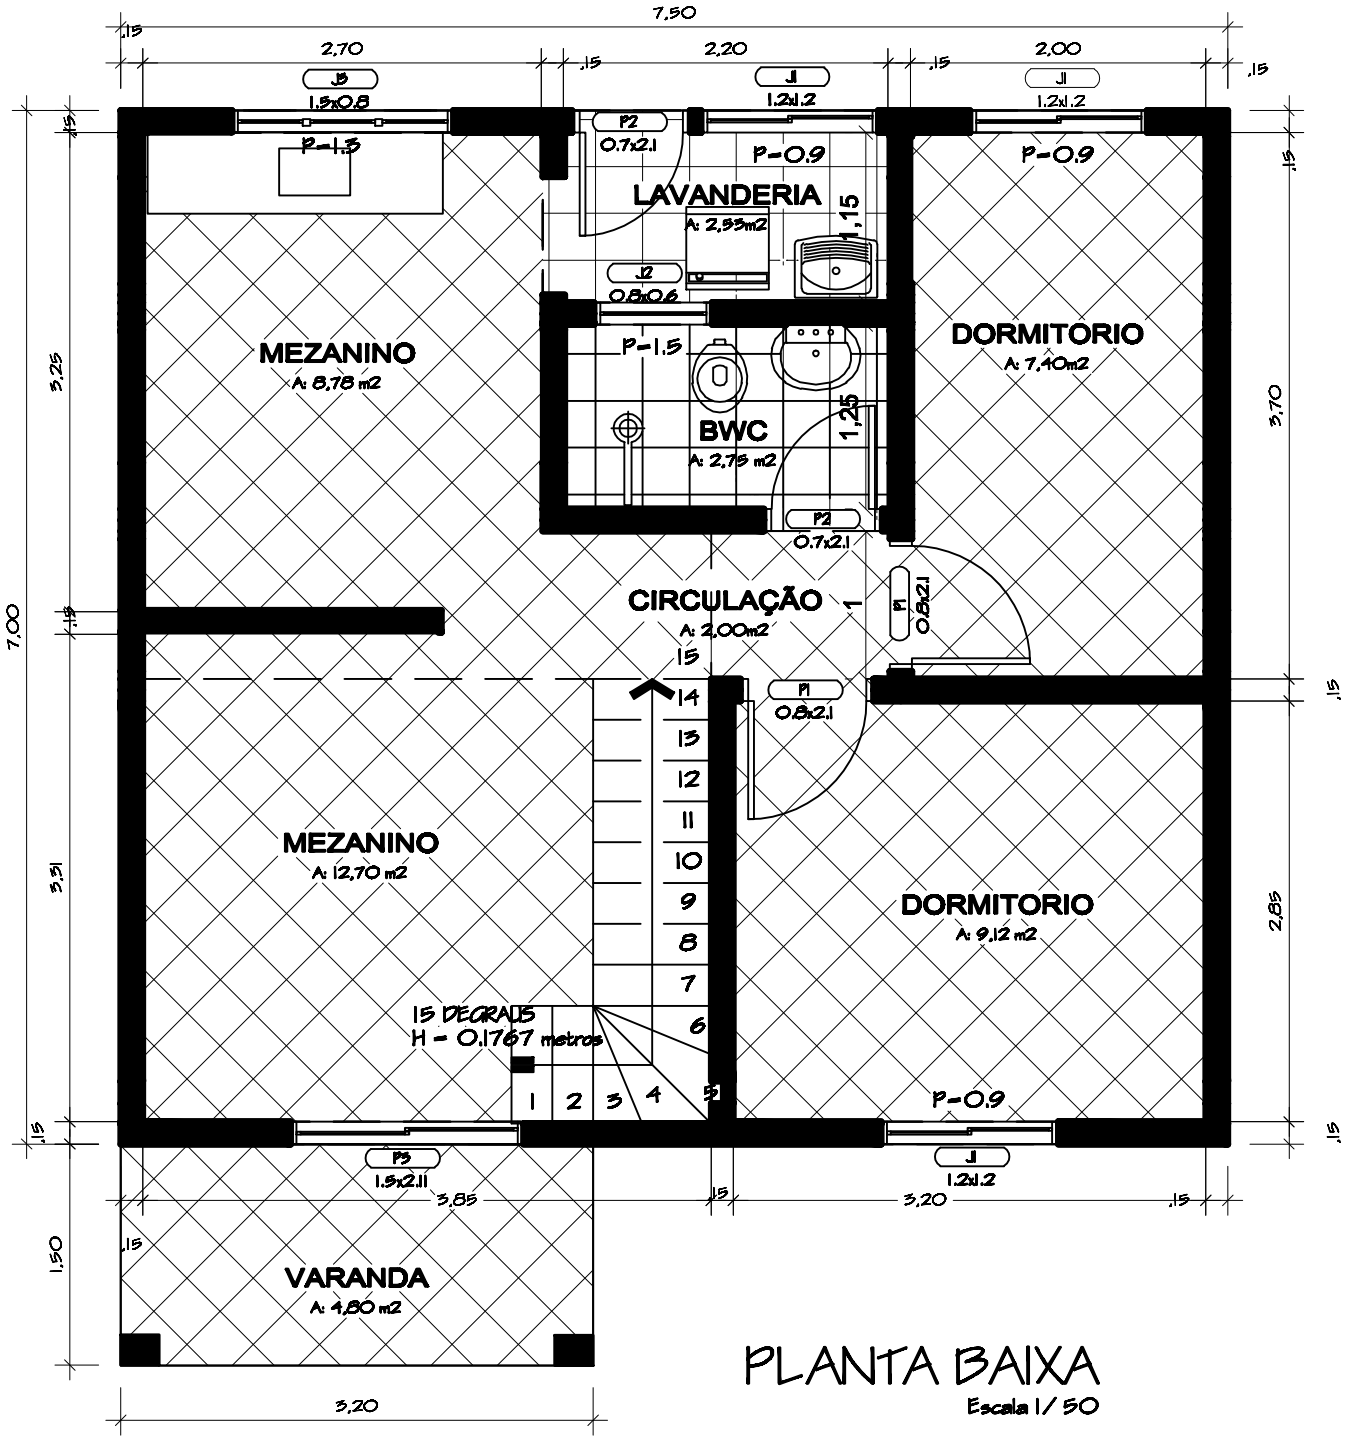

PLANTA BAIXA

Escala 1/50

FETRAF-SUL / CUT — COOPERHAF — COOPERATIVA DE HABITAÇÃO DOS AGRICULTORES FAMILIARES DOS TRÊS ESTADOS DO SUL	HABITAÇÃO BEM MORAR	ARQUITETO SILVIO SANTI CREA/RS 107267 - CREA/SC 95751-5	
PROPRIETÁRIO:		DESENHO: CRISTIANE	FOLHA: 01/01
LOCAL:		DATA: FEVEREIRO DE 2010	
ESPICIFICAÇÃO:		ÁREA: 70,00 m²	ESCALA: 1:50
PROJETOS:	COOPERHAF - MODELO 13		