


MODELO 2

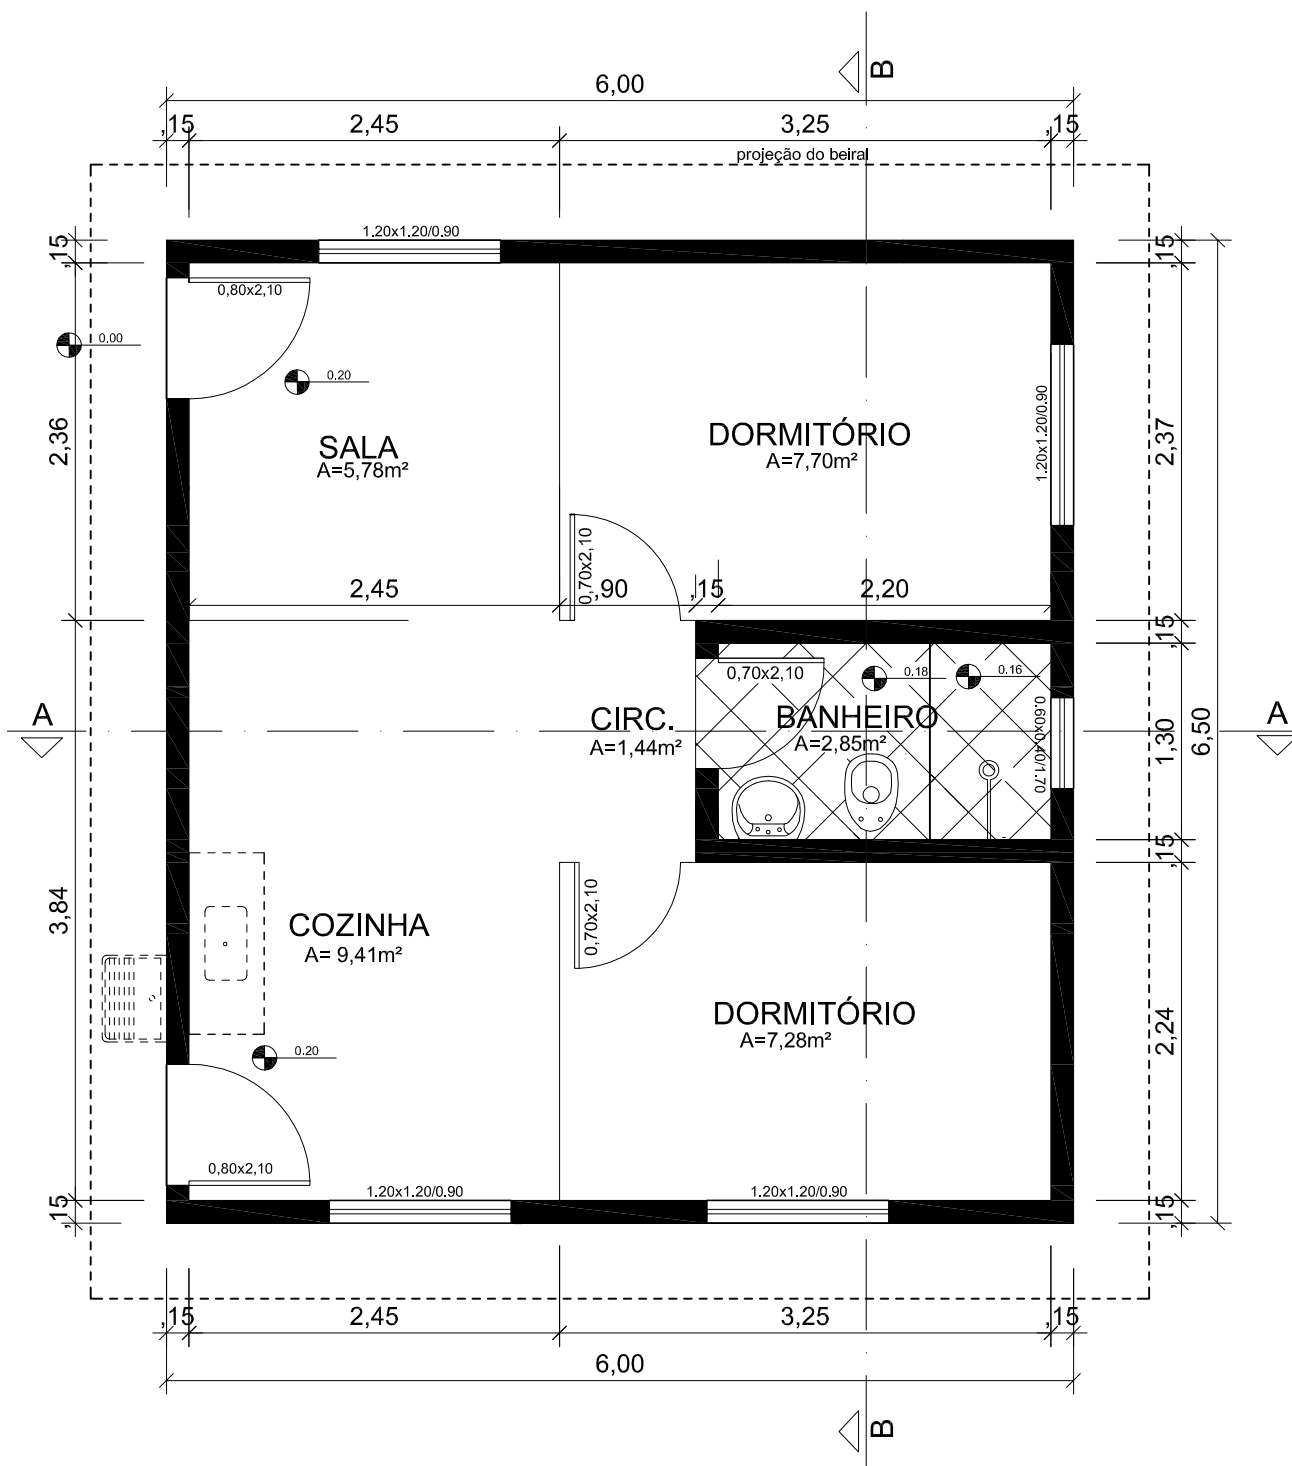

PLANTA BAIXA

Área - 39,00m²



HABITAÇÃO BEM MORAR

ARQUITETO SILVIO SANTI
CREA/RS 107267 - CREA/SC 95751-5

PROPRIETÁRIO:

DESENHO: CRISTIANE

FOLHA:

LOCAL:

DATA: JANEIRO DE 2010

ESPECIFICAÇÃO: PLANTA BAIXA

ÁREA:

ESCALA:

PROJETOS: PROJETO ARQUITETÔNICO - MODELO 2

39,00 M²

1:50

01/04