


# MODELO 5

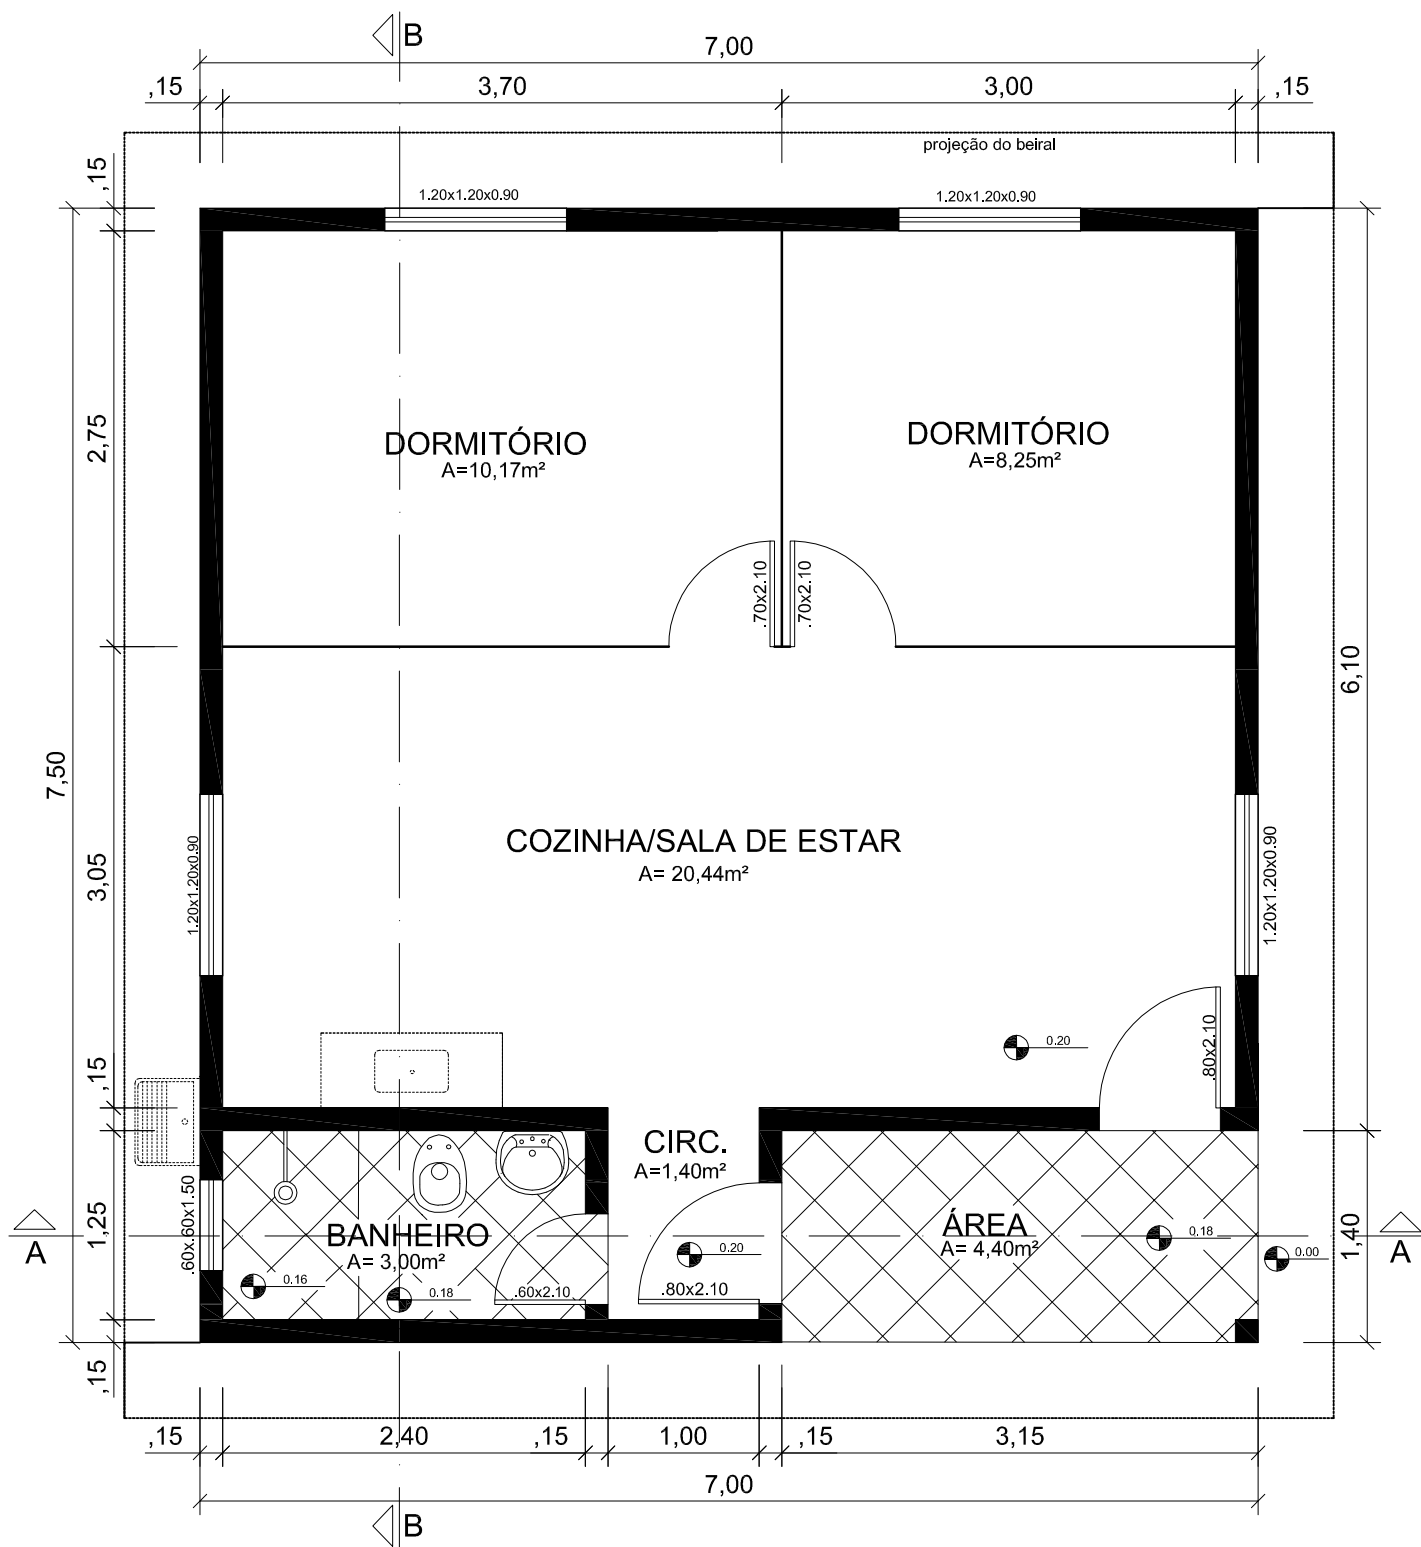

## PLANTA BAIXA

ÁREA - 52,50M

### HABITAÇÃO BEM MORAR

ARQUITETO SILVIO SANTI  
CREA/RS 107267 - CREA/SC 95751-5

PROPRIETÁRIO:

DESENHO: CRISTIANE

FOLHA:

LOCAL:

DATA: FEVEREIRO DE 2010

ESPECIFICAÇÃO: PLANTA BAIXA

ÁREA:

ESCALA:

PROJETOS:

PROJETO ARQUITETÔNICO - MODELO 5

52,50 m<sup>2</sup>

1:50

01/03

